


АРЕНДА ОФИСА 323 КВ.М В БАШНЕ НА НАБЕРЕЖНОЙ

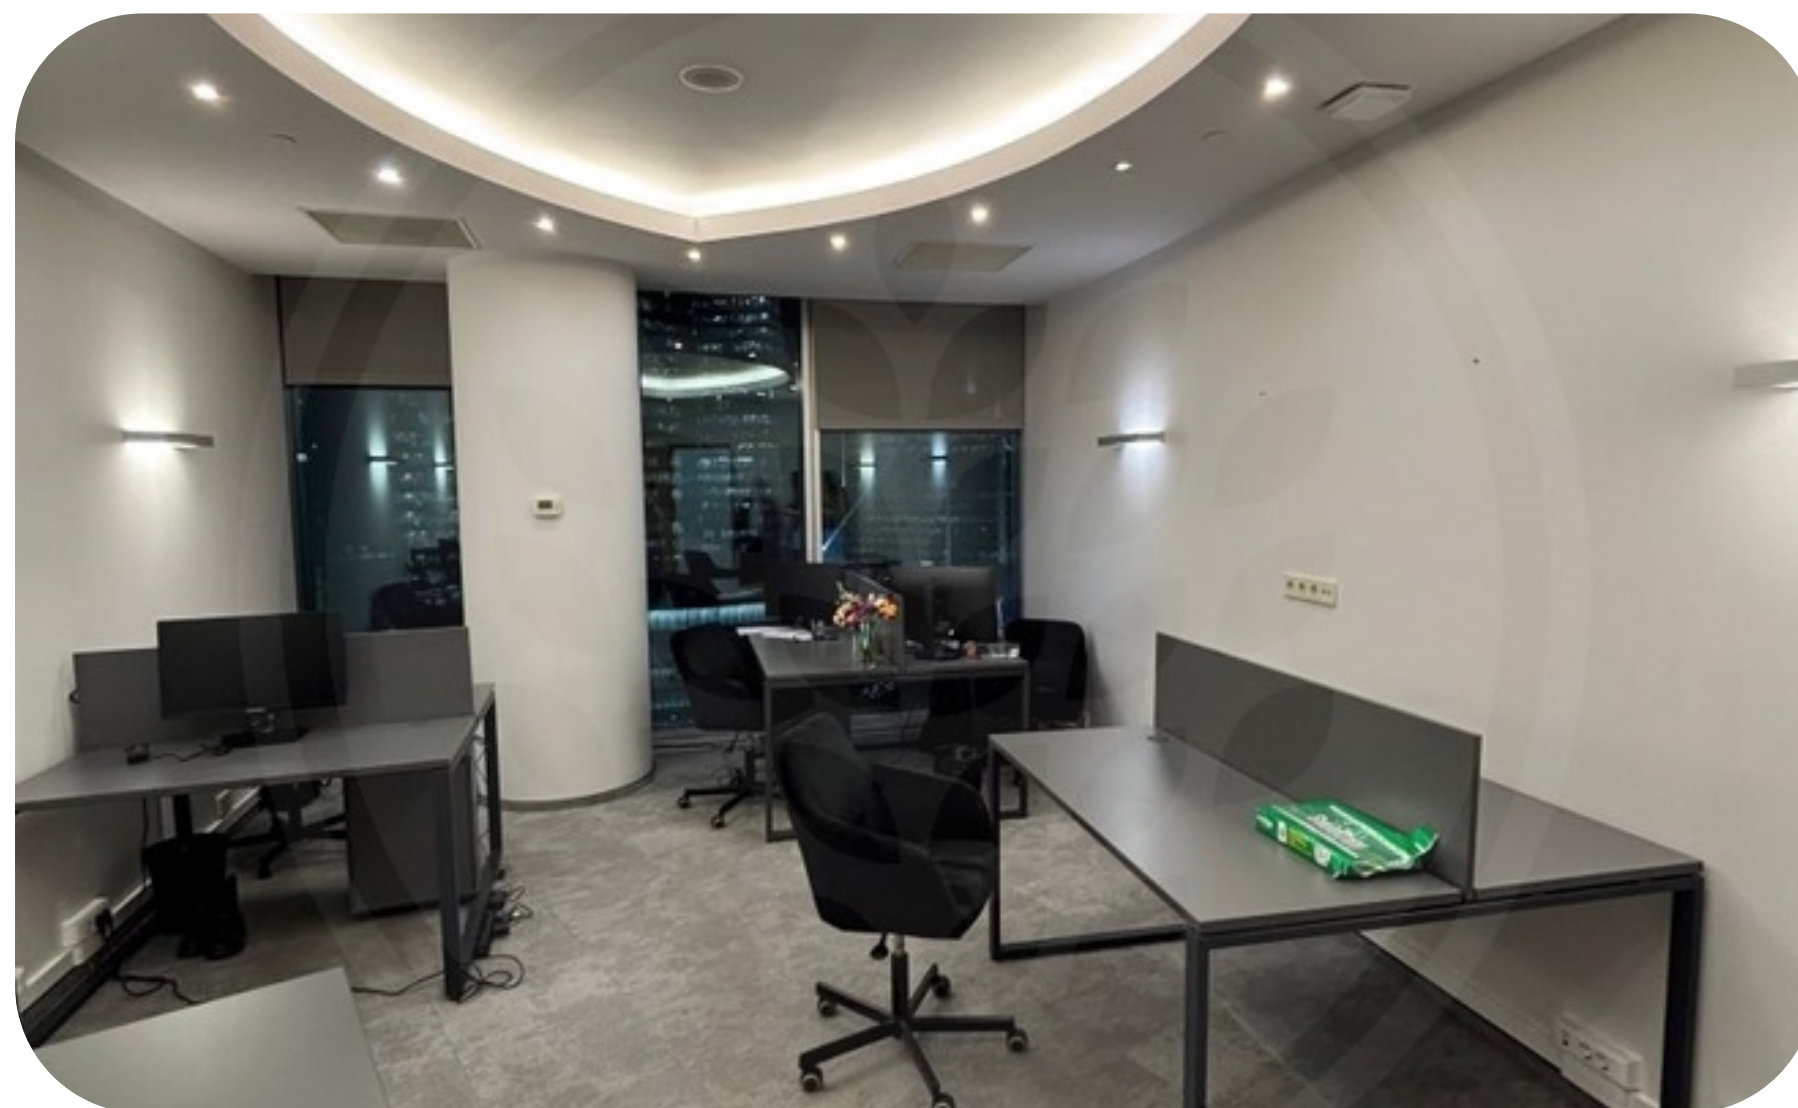

2736

Башня на Набережной

Аренда офисного помещения, на 13-м этаже в БЦ «Башня на Набережной».

Площадь: 323 м2.

Планировка: смешанная , свои с/у.

Состояние - с отделкой

Витражное остекление .

Современные инженерные системы.

Благоустроенная прилегающая территория.

Профессиональная управляющая компания.

Охрана, видеонаблюдение, пропускная система.

НДС и эксплуатация включена в стоимость аренды.

Коммунальные платежи оплачиваются отдельно.

Доступно для аренды с 01/7/2025

Стоимость в месяц

2 487 100 ₽

92 400 ₽ / м² в год.


Площадь, м²

323


Этаж

13

Характеристики

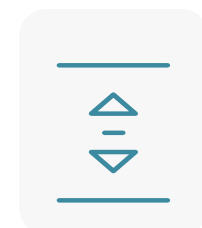


13

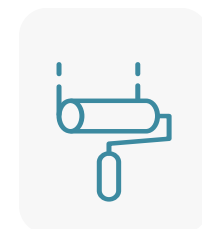

С отделкой




Без мебели

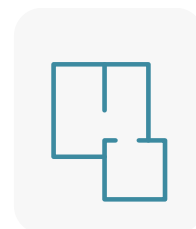

Смешанная

Планировочные решения

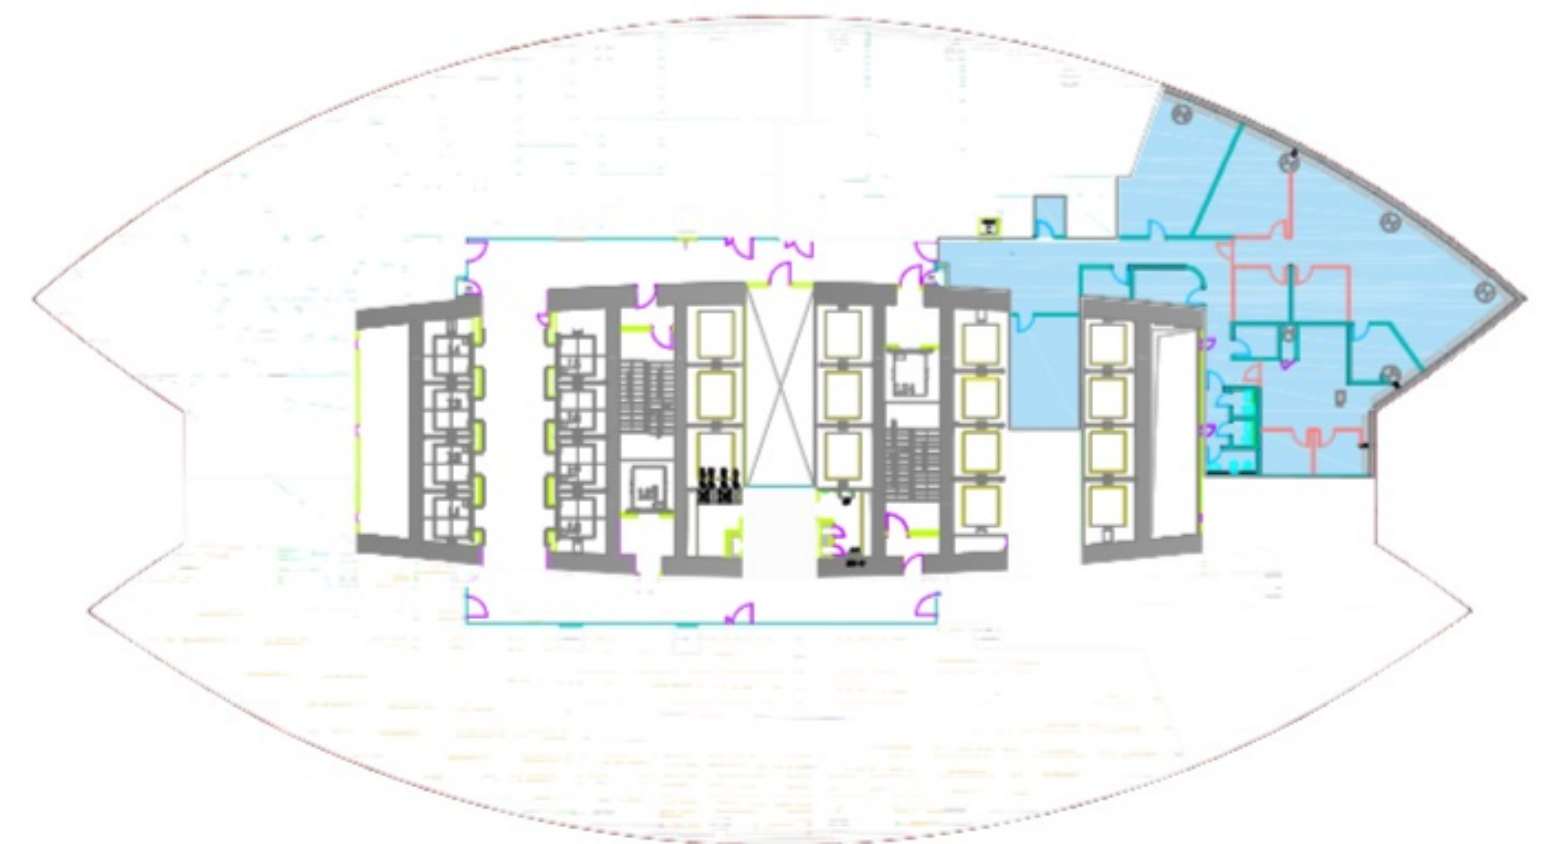

UA- 287 m2 RA- 323 m2	CCI Naberezhnaya Tower Block - C	FLOOR 13 MULTI-ENTRY PER FLOOR SCALE 1:500 (for 3D Review)	
--------------------------	--	--	---

2736

Башня на Набережной



Башня на Набережной

Этажность

61

Высота, м

264

Общая площадь, м²



265 602

Бизнес-центр «Башня на Набережной» состоит из 3 зданий, построенных в едином архитектурном стиле, представляющем собой цельную композицию: Блок А, Блок Б и Блок С. В комплексе «Башня на Набережной», известном благодаря уровню оказываемых услуг, представлена уникальная совокупность современных систем управления зданием. Впечатляющая атмосфера здания дополняется превосходным профессиональным сервисом, который помогает арендаторам эффективно, результативно и с удовольствием вести свой бизнес.





2736

Башня на Набережной

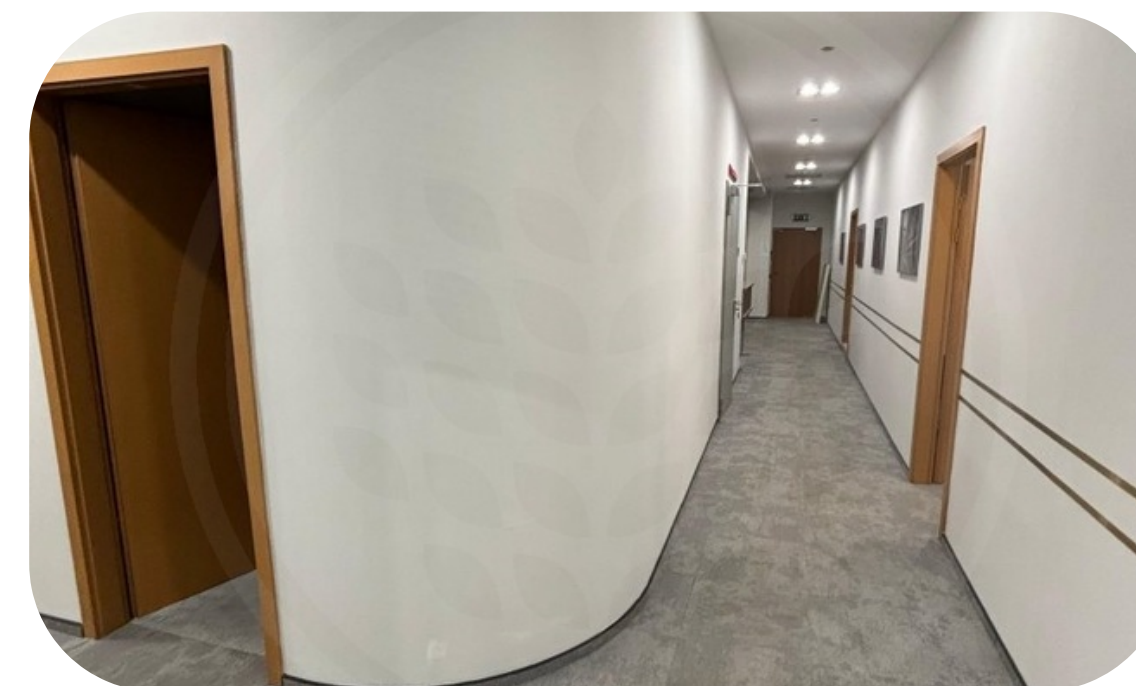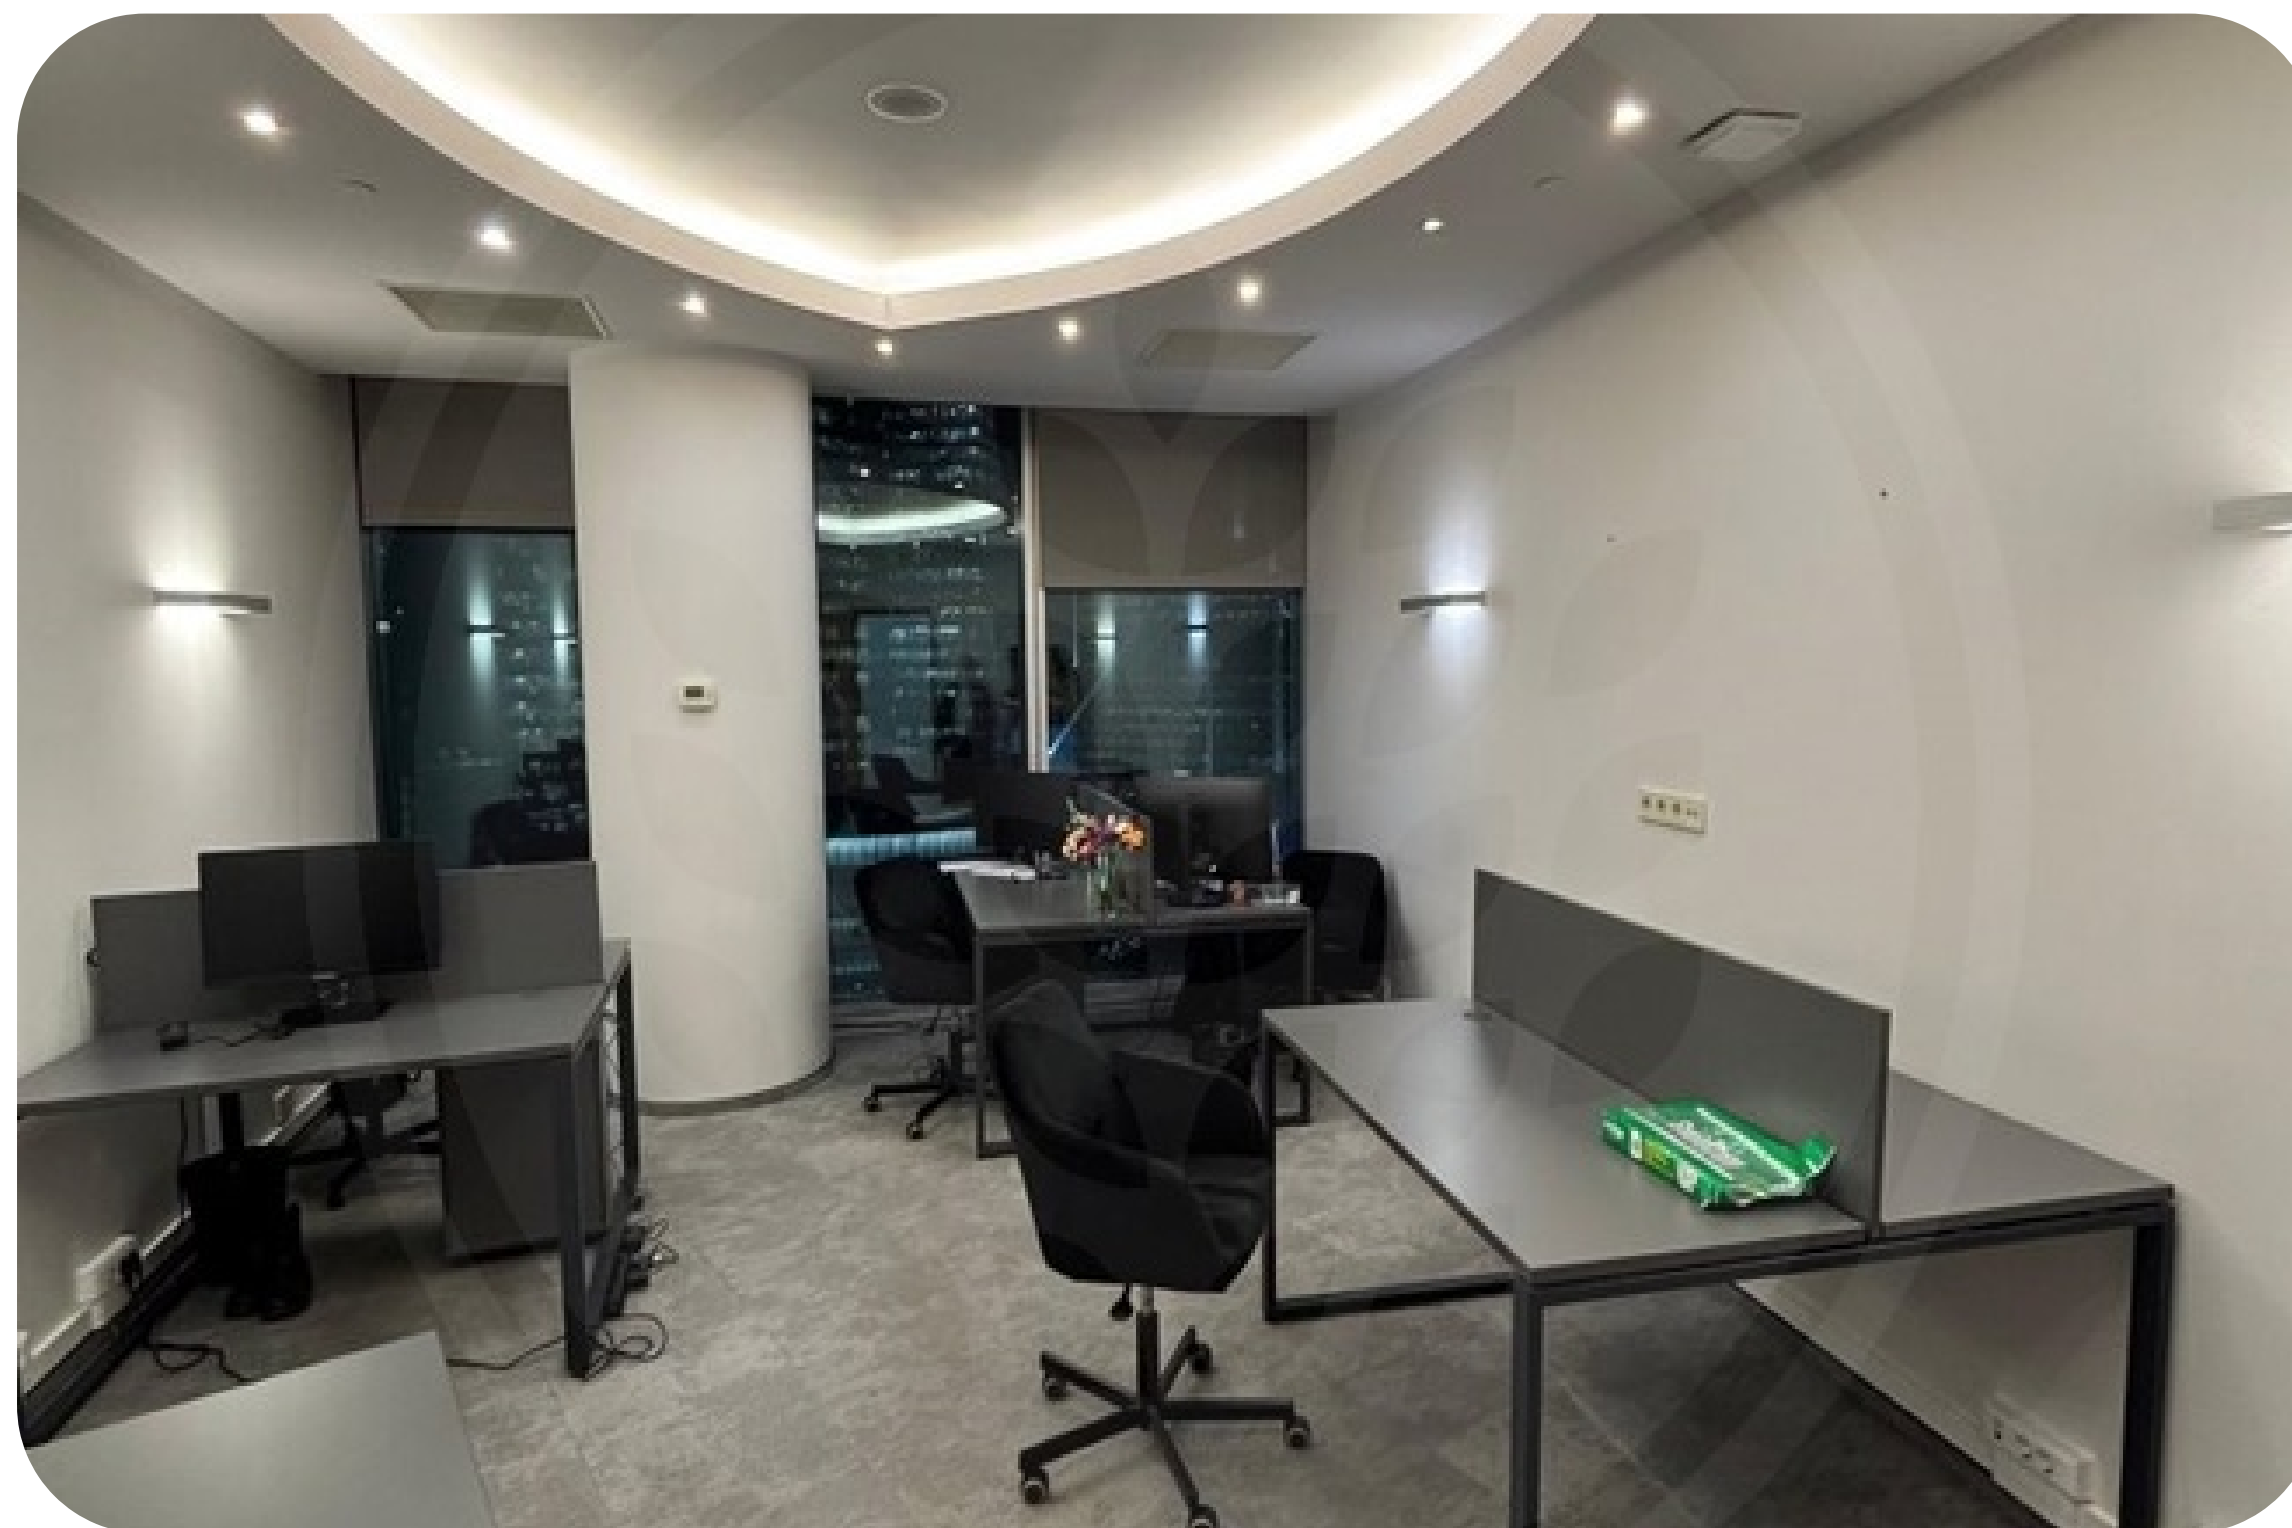

2736

Башня на Набережной

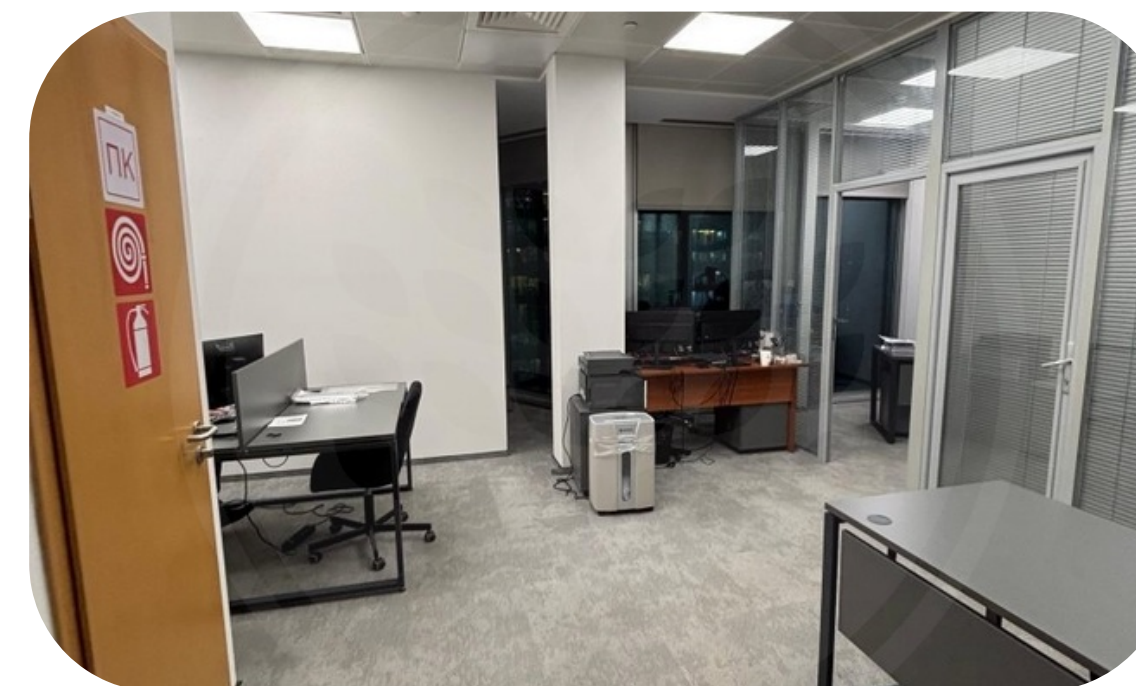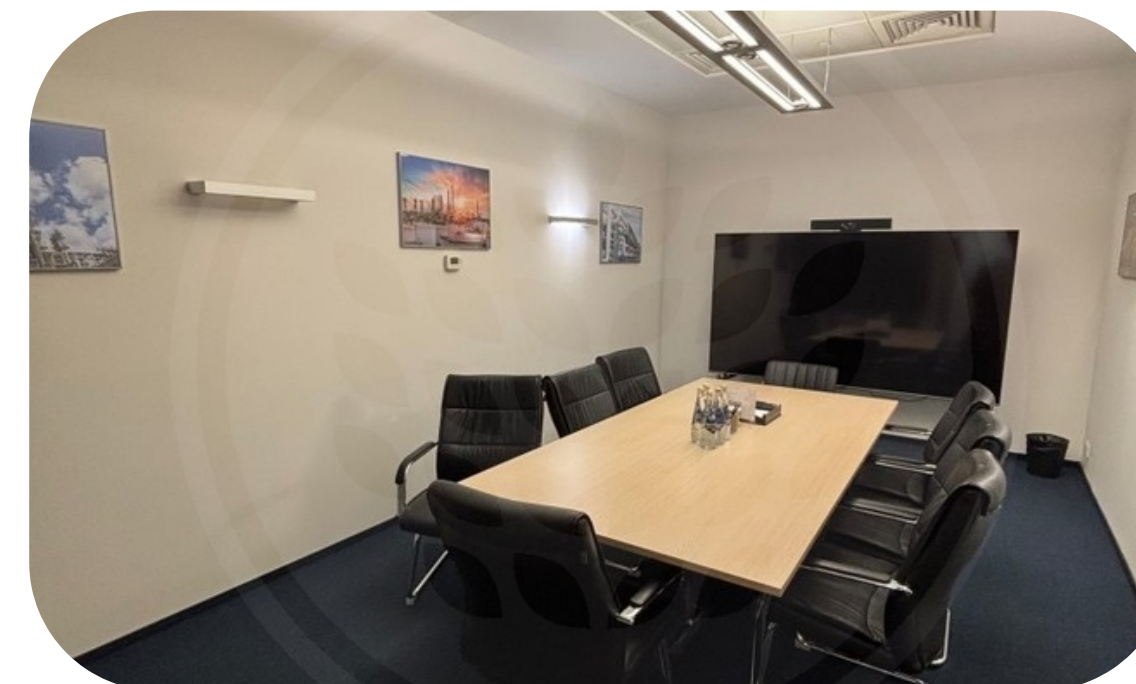

2736

Башня на Набережной

